

# Előterjesztés

## a Bicskei Gazdasági Szervezettel kötött Együttműködési megállapodás 2. számú módosításáról

1. előterjesztés száma: 47/2024
2. előterjesztést készítő személy neve: Soós Attila
3. előterjesztést készítésében közreműködő személy neve: -
4. előterjesztés mellékleteinek felsorolása:
  1. melléklet – határozati javaslat
  2. melléklet – 2. módosítás tervezet
  3. melléklet – IMCS lehatárolási terv
5. előterjesztést tárgyaló bizottságok felsorolása: -
6. előterjesztés nyílt vagy zárt ülésen való tárgyalása: nyílt
7. előterjesztésről való döntés formája: egyszerű többség
8. előterjesztéshez felhasznált jogszabályok felsorolása:
  - Magyarország helyi önkormányzatairól szóló 2011.évi CLXXXIX. törvény

### Tisztelt Képviselő-testület!

Bicske Város Önkormányzata és a Bicskei Gazdasági Szervezet között 2010. április 2. napján kelt együttműködési megállapodás tartalmazta azon feladatokat, melyeket a Szervezet az önkormányzat jogszabályokban előírt feladatai közül, megbízás alapján ellát.

E feladatok körébe tartoznak a köztisztasági, park és zöldterület fenntartási, síkosság mentesítési, és egyéb tevékenységek, melyeket a megállapodás részletesen felsorol.

A megállapodás 2018 januárjában felülvizsgálatra került, melynek eredményeként az évek alatt bekövetkezett változások követésével az pontosításra került.

A hatályos megállapodásba 2021 márciusában új feladatként a Bicskei Újság terjesztése épült be, melynek feltételeit a megállapodás XXVII. melléklete rögzíti.

2023 év végén elkészült Bicskén az elmúlt évek legnagyobb volumenű beruházása, az intermodális csomópont a vasútállomás környezetében.

A beruházás műszaki átadás-átvétele 2023 novemberében megtörtént, az elkészült létesítmények jelentős részének – járdák, kerékpáros létesítmények, parkolók, zöldterületek, csapadékvíz elvezetési rendszerek, (jellemzően helyi érdekeltségű létesítmények) – Bicske Város Önkormányzata lett az üzemeltetője. Az önkormányzat tulajdonába, üzemeltetésébe kerülő részeket a beruházás lehatárolási terve tartalmazza.

Az ilyen célú, meglévő létesítmények üzemeltetési feladatait a hivatkozott megállapodás alapján jelenleg is a Bicskei Gazdasági Szervezet látja el, a Szervezet mind műszakilag, mind személyi állományában felkészült a kibővített feladat ellátására.

Kérem a képviselő-testület támogatását az együttműködési megállapodás 2. számú módosításához.

Bicske, 2024. április 9.

Tisztelettel:

**Bálint Istvánné**  
**polgármester**

1. melléklet a 47/2024. számú előterjesztéshez

## HATÁROZATI JAVASLAT

**Tárgy: A Bicskei Gazdasági Szervezettel kötött együttműködési megállapodás 2. számú módosításáról**

Bicske Város Önkormányzat Képviselő-testülete

1. módosítja a Bicske Város Önkormányzata és a Bicskei Gazdasági Szervezet között 2018. január 24. napján kelt együttműködési megállapodás I. 1. pontját, kiegészíti az alábbi XXVIII. ponttal,  
„XXVIII. Bicskei intermodális csomópont üzemeltetési feladatai”
2. az 1. pont szerinti együttműködési megállapodást kiegészíti e határozat elválaszthatatlan mellékletét képező XXVIII. sz. melléklettel,
3. felhatalmazza a polgármestert az együttműködési megállapodás 2. számú módosításának aláírására.

**Határidő:** 2024. április 30.

**Felelős:** Polgármester

# EGYÜTTMŰKÖDÉSI MEGÁLLAPODÁS

## 2. számú módosítása

mely létrejött egyrészről

**Bicske Város Önkormányzata** (2060 Bicske, Hősök tere 4.)

adószám: 15727048-2-07

KSH szám: 15727048-8411-321-07

törzsszám: 727046

képviseli: Bálint Istvánné polgármester

a továbbiakban: önkormányzat

másrészről

**Bicskei Gazdasági Szervezet** (2060 Bicske, Kossuth u. 60-62.)

adószám: 15770833-2-07

KSH szám: 15770833-8412-322-07

képviseli: Szabó Attila igazgató-helyettes

a továbbiakban: intézmény

között a következők szerint:

### Előzmény

Felek között együttműködési megállapodás jött létre 2018. január 24. napján meghatározott közfeladatok, különösen a városüzemeltetési feladatok ellátása érdekében. Bicskén 2023. november végén lezárásra került a vasútállomás környezetében a bicskei intermodális csomópont kivitelezési munkáinak műszaki átadás-átvétele.

Az elkészült létesítmények – járdák, kerékpáros létesítmények, csapadékvíz elvezető árkok, csatornák, helyi érdekű utak, parkolók, zöldfelületek, közvilágítás – üzemeltetési feladatai a beruházás során kialakított lehatárolási tervnek megfelelően Bicske Város Önkormányzatának feladatkörébe kerültek.

### I.

A bicskei intermodális csomópont önkormányzati hatáskörbe tartozó üzemeltetési feladatainak ellátása érdekében Felek az Együttműködési megállapodást módosítják, kiegészítik annak I.1. pontját a XXVIII. ponttal az alábbiak szerint.

„XXVIII. Bicskei intermodális csomópont üzemeltetési feladatai”

### II.

Felek a megállapodást kiegészítik az alábbi, XXVIII. sz. melléklettel:

### III.

Felek az Együttműködési megállapodás jelen módosítással nem érintett pontjait változatlan tartalommal hatályában fenntartják.

Felek a fenti módosítást elolvasták, azt közösen értelmezték, és mint akaratukkal mindben megegyezőt, helybenhagyólag aláírták.

Az önkormányzat a megállapodás módosítását a .../2024. (...) határozatával fogadta el.

Bicske, 2024. április .....

**Bicske Város Önkormányzata**  
**Bálint Istvánné**  
**polgármester**

**Bicskei Gazdasági Szervezet**  
**Szabó Attila**  
**igazgató-helyettes**

jegyzői ellenjegyzés:.....

**MUNKALAP****Bicskei intermodális csomópont üzemeltetési feladatai****1. TEVÉKENYSÉG HELYSZÍNE:**

- a) Móricz Zsigmond utca
  - gyalogos és kerékpáros létesítmények,
  - zöldfelületek (fű, cserje, fa, virágosítás), ide értve az osztott útpálya közötti zóldsávot és az abban lévő fákat is.
  - csapadékvíz elvezető létesítmények
  - parkolók, ide értve az autóbusz parkolót is
  - közvilágítási aktív elemek, és a nem E.ON tulajdonban lévő passzív elemek
  - forgalomtechnikai eszközök
  - köztéri hulladékgyűjtők
- b) Csákvári utca
  - gyalogos és kerékpáros létesítmények,
  - gépjármű közlekedésre szolgáló létesítmények, ide értve a két körforgalom középszigetét, valamint a terelőszigeteket is,
  - zöldfelületek (fű, cserje, fa, virágosítás),
  - csapadékvíz elvezető létesítmények a szikkasztó tóval,
  - parkolók,
  - közvilágítási aktív elemek, és a nem E.ON tulajdonban lévő passzív elemek
  - forgalomtechnikai eszközök
  - köztéri hulladékgyűjtők

**2. KAPACITÁS ADATOK:**

mellékelt lehatárolási terv alapján

**3. TEVÉKENYSÉG LEÍRÁSA, MŰVELETEINEK RÉSZLETEZÉSE:**

- a) burkolt felületek takarítása az I. melléklet szerint
- b) burkolt felületek téli időszakban hó és síkosság mentesítése a XII/1 és XII/2, valamint XX. mellékletnek megfelelően
- c) zöldfelületek gépi, kézi kaszálása, cserjék, fák virágok karbantartása a VI; VII; VIII; XIV. melléklet szerint *(a kivitelező 2023. december 1. napján kezdődött 3 éves jótállási időszakában a kivitelező szakmai megbízottja évi 3 alkalommal köteles ápolási munkákat végezni, az ápolási munkákat ez időszakban egyeztetni kell)*
- d) csapadékvíz elvezető árkok, csatornák (ide értve a víznyelő rácsok folyamatos hordalék-mentesítését is) tisztítása a IV. melléklet alapján, továbbá a szikkasztó tó rézsűjének, életvédelmi kerítésének karbantartása.
- e) parkolók tisztántartása az a) és b) pontnak megfelelően
- f) forgalomtechnikai eszközök kezelése a XIX. mellékletnek megfelelően
- g) köztéri hulladékgyűjtők ürítése a III. melléklet szerint

- h) közvilágítási elemek szemrevételezéssel való ellenőrzése heti rendszerességgel (oszlopok rögzítése, állapota, szerelőajtók megléte, aktív elemek működőképessége, elosztószekrények állapota), a felmerült hiba bejelentése a Bicskei Polgármesteri Hivatal Műszaki Irodája részére.
- i) ***A felmerülő hibákat a jótállási időszakban a keletkezésekor, tudomásra jutásakor jelezni kell a Bicskei Polgármesteri Hivatal Műszaki Irodája felé, javítást kizárólag a garanciális kérdések tisztázása esetén lehet végezni (élet-, forgalom- és vagyonbiztonságot veszélyeztető hibát az észleléskor el kell korlátozni)***

#### 4. **MELLÉKLETEK:**

Az intermodális csomópont – érintett kezelők által elfogadott – tulajdonosi, vagyonkezelési, üzemeltetési lehatárolási terve



Bicskaike megtervezése

**"Válalkozási szerződés keretében Bicske vasútállomás intermodális átszállópontjának fejlesztése és P+R parkolók kialakítása, a pályaudvar és a közösségi közlekedés fejlesztése, kapcsolódó létesítmények kivitelezése és tervezése"**

Megj.: **Építési és Közlekedési Minisztérium**  
1054 Budapest, Akadémia u. 5.  
címre: hrb@min.gov.hu

PRJ Név: 1000.07.82

Menetrend:  
ECO-TEC FERMANI Képző- és Tanácsadó Kft.  
1013 Budapest, Csicsma ut. 38. 5. emelet  
(Kőszári Plaza B épület)

ELFOGADTA  
MNV Zrt.  
Pályaudvari Területi Ipartervezési Hivatal  
a megadott 2023. MÁV elrendelés alapján  
Bicske Város Önkormányzatának Területi Igazgatósága  
Elhatalmazott: **Dr. Varga György**  
Területi Igazgatóság Igazgatója  
Terveztő szakszolgálat: **HNW Budapest, Terézvárosi út 3.**

**V-Híd Zrt.**  
1456 Pécs, Henna ut. 17.  
e-mail: [szasz@v-hid.hu](mailto:szasz@v-hid.hu) / [tervez@v-hid.hu](mailto:tervez@v-hid.hu)

**DINTŐR KÖNYV CSOPORT KFT.**  
148 Budapest, Erdőkerületi ut. 142. 108.

**SPECIALTERR**  
1154 Budapest, Kacskó Lajos ut. 81.  
[www.specialtterr.hu](http://www.specialtterr.hu)  
specialtterr@specialtterr.hu

Lapozat száma: 100  
Felső száma: 123  
Alsó száma: 123  
Életrajz: 123  
Rajz: 123  
Készült: 123  
Készítők: 123  
Jelölés: 123

Terv tárgya: **Bicske intermodális csomópont közlekedési létesítményei**

00 - Bicske állomás

Tervező: **Kiviteli terv**

Szállási út: **M70 / V07**

Szabvány: **Vagyonkezelői, üzemeleti, tulajdonosi lehatárolás**

Szájnyílás: **U1**

Megnevezés: **Összekötő út 0+700-1+371 km sz. között**

Dátum: 2023.05.18. Méret: M = 1:500 Rajzszám: G-00-U1-00-04-M70\_HR

Feladvató: G-00-U1-00-04-M70\_HR / K-00\_U1\_00.04.02\_V07

**Az érintett tervlap a tervezett állapot szerinti kialakítást szemlélteti**

**Jelmagyarázat:**

Tervezett tulajdoni vagyonszerelési és üzemeleti határok:

- MÁV Zrt.
- Bicske Város Önkormányzat
- Magyar Közút NRT
- Fejér Megyei Ig.
- Nemzeti Földügyi Központ

Dátum: 2023. AUG - 1

Alkalmazott szabvány: **MSZ EN 12345**

01210 01211 01212 01213 01214 01215 01216 01217 01218 01219 01220

01214 01215 01216 01217 01218 01219 01220

01212 01213 01214 01215 01216 01217 01218 01219 01220

01214 01215 01216 01217 01218 01219 01220

01214 01215 01216 01217 01218 01219 01220

01214 01215 01216 01217 01218 01219 01220

1+371,00 km sz. Tervezési szakasz vége - Összekötő út  
Csatlakozik a Csákván út tervezett burkolatához (33+978 km sz.)  
Csatlakozik a G-00-U1-00-04-06-M10-HR sz. rajzhoz

01212 01213 01214 01215 01216 01217 01218 01219 01220



01212 01213 01214 01215 01216 01217 01218 01219 01220

  

Vagyonkezelői Územeleti


0120A	Magyar Állam	Nemzeti Földügyi Központ
0120B	Magyar Állam	Magyar Közút NRT
0120C	Magyar Állam	Magyar Közút NRT
0120D	Magyar Állam	Magyar Közút NRT
0120E	Magyar Állam	Magyar Közút NRT
0120F	Magyar Állam	Magyar Közút NRT
0120G	Magyar Állam	Magyar Közút NRT
0120H	Magyar Állam	Magyar Közút NRT
0120I	Magyar Állam	Magyar Közút NRT



Bicske Város Önkormányzatának tulajdonába és kezelésébe, illetve Magyar Közút NZt. vagyonkezelésébe kerül ingatlanokon található GSM-R és Kábeláramlási nyomvonalra használat jog alapítás szükséges MÁV részére. 784/4 hrsz-ú ingatlan körüli területek kezelésére vonatkozóan külön megállapodást kell kötni.

**Bicske Város Önkormányzatának tulajdonába és kezelésébe, illetve Magyar Közút NZt. vagyonkezelésébe kerül ingatlanokon található GSM-R és Kábeláramlási nyomvonalra használat jog alapítás szükséges MÁV részére.**

784/4 hrsz-ú ingatlan körüli területek kezelésére vonatkozóan külön megállapodást kell kötni.

 

HRZ	Telepítés	Tulajnos	Vagyonkezelés	Üzemeltető
0029	Magyar Állam	Magyar Állam	Magyar Állam	Magyar Állam
0030	Magyar Állam	Magyar Állam	Magyar Állam	Magyar Állam
0031	Magyar Állam	Magyar Állam	Magyar Állam	Magyar Állam
0071	Magyar Állam	Magyar Állam	Magyar Állam	Magyar Állam
0072	Magyar Állam	Magyar Állam	Magyar Állam	Magyar Állam
0073	Magyar Állam	Magyar Állam	Magyar Állam	Magyar Állam
0074	Magyar Állam	Magyar Állam	Magyar Állam	Magyar Állam
0075	Magyar Állam	Magyar Állam	Magyar Állam	Magyar Állam
0076	Magyar Állam	Magyar Állam	Magyar Állam	Magyar Állam
0077	Magyar Állam	Magyar Állam	Magyar Állam	Magyar Állam
0078	Magyar Állam	Magyar Állam	Magyar Állam	Magyar Állam
0079	Magyar Állam	Magyar Állam	Magyar Állam	Magyar Állam
0080	Magyar Állam	Magyar Állam	Magyar Állam	Magyar Állam
0081	Magyar Állam	Magyar Állam	Magyar Állam	Magyar Állam
0082	Magyar Állam	Magyar Állam	Magyar Állam	Magyar Állam
0083	Magyar Állam	Magyar Állam	Magyar Állam	Magyar Állam
0084	Magyar Állam	Magyar Állam	Magyar Állam	Magyar Állam
0085	Magyar Állam	Magyar Állam	Magyar Állam	Magyar Állam
0086	Magyar Állam	Magyar Állam	Magyar Állam	Magyar Állam
0087	Magyar Állam	Magyar Állam	Magyar Állam	Magyar Állam
0088	Magyar Állam	Magyar Állam	Magyar Állam	Magyar Állam
0089	Magyar Állam	Magyar Állam	Magyar Állam	Magyar Állam
0090	Magyar Állam	Magyar Állam	Magyar Állam	Magyar Állam
0091	Magyar Állam	Magyar Állam	Magyar Állam	Magyar Állam
0092	Magyar Állam	Magyar Állam	Magyar Állam	Magyar Állam
0093	Magyar Állam	Magyar Állam	Magyar Állam	Magyar Állam
0094	Magyar Állam	Magyar Állam	Magyar Állam	Magyar Állam
0095	Magyar Állam	Magyar Állam	Magyar Állam	Magyar Állam
0096	Magyar Állam	Magyar Állam	Magyar Állam	Magyar Állam
0097	Magyar Állam	Magyar Állam	Magyar Állam	Magyar Állam
0098	Magyar Állam	Magyar Állam	Magyar Állam	Magyar Állam
0099	Magyar Állam	Magyar Állam	Magyar Állam	Magyar Állam
0100	Magyar Állam	Magyar Állam	Magyar Állam	Magyar Állam

**Válalkodási szerződés keretében Bicske vasútállomás intermodális átszállókapcsolatának fejlesztése és P-R parcellák kialakítása, a pályaudvar és a közösségi közlekedés fejlesztése, kapcsolódó létesítmények kivitelezése és üzemeltetése**

**Jelmagyarázat:**

Tervezési tulajdoni vagyonkezelési és üzemeltetési határok:

- MÁV Zrt.
- Bicske Város Önkormányzat
- Magyar Közút NZt
- Felújított Magvonal

Alakítás

Dátum

Építési és Közlekedési Minisztérium  
1052 Budapest, Füzfa utca 2. sz.  
email: info@kvm.gov.hu

1000 07 82

ECO-TEC - FERMAN Konzorcium  
1013 Budapest, Krisztina utca 38. 5. emelet  
(Krisztina utca 38. épület)

**V-Hid Zrt.**  
1148 Budapest, Hermina utca 17.  
e-mail: vhid@vhid.hu, honlap: www.vhid.hu

**INTÉNYŰR Csoport Kft.**  
1148 Budapest, Hermina utca 17.  
e-mail: intenyur@intenyur.hu

**SPECIAL TERV**  
1148 Budapest, Hermina utca 17.  
e-mail: specialterv@specialterv.hu

00 - Bicske állomás létesítményei

Kivitelezési terv

Vagyonkezelési, üzemeltetési, tulajdonosi lehatárolás

Helyszínrajz

Állomásvezető út 0+000-0+850 km sz. között

Dátum: 2023.06.01. M: 1:500

Rajzszám: G-00-U1-00-04-03-M70\_HR

Rajz cím: JK\_00\_U1\_00\_04\_03\_V07

00 - Bicske állomás

M70 / V07

U1



Kérdésfelvetés megnevezése: Vállalkozási szerződés keretében Bicske vasútiállomás intermodális átépítési munkái megvalósítása, kapcsolódó létesítmények kivitelezése parkolók kialakítása, a pályaudvar és a közösségi közlekedés fejlesztése, kapcsolódó létesítmények kivitelezése és tervezése

Megbízó: Építési és Közlekedési Minisztérium  
1054 Budapest, Akadémia ucta 5.  
E-mail: irigdig@pmm.hu

ESZKI kód: 1000.07.82

Minőséggarancia: ECO-TEC - FERMAN Konzorcium  
1013 Budapest, Krasztina utca 38. 5. emelet  
(Krisztina Plaza B épület)

Előíró: ELFOGÓVATA  
MAV Zrt., Bicske-Budapest  
Tervezési és Vállalkozási Osztály  
Helyi Tervezési Osztály  
1087 Budapest, Temesvári út 30. sz. alatti épület

VÁLLALKOZÓ: V-Híd Zrt.  
1146 Budapest, Hermina út 17.  
E-mail: vhidaz@vhd.hu Honlap: www.vhd.hu

Vállalkozás megnevezése: Bicske Vasút Intermodális Átépítés és Parkolók Kialakítása

Vállalkozó: SCS PÁLYASZÉL  
1146 Budapest, Hermina út 17. sz. alatti épület  
E-mail: cs@scspalyasel.hu Honlap: www.cs-sz.hu

Vállalkozás megnevezése: Bicske Vasút Intermodális Átépítés és Parkolók Kialakítása

Vállalkozó: SPECIALTERV  
1148 Budapest, Kazinczy utca 81.  
E-mail: specialterv@specialterv.hu Honlap: www.specialterv.hu

Projektvezető: Dabó István  
Képzészet Állás: SZÉ.É.É. 2002  
Képzészet Állás: SZÉ.É.É. 2002

Projektvezető: Gábor István  
Képzészet Állás: SZÉ.É.É. 2002  
Képzészet Állás: SZÉ.É.É. 2002

Tervező: Bicske intermodális csomópont közlekedési létesítményei

Tervező: Bicske intermodális csomópont közlekedési létesítményei

Szállítási út: M70 / V07

Szállítási út: M70 / V07

Stádium: Kiviteli terv

Stádium: Kiviteli terv

Magyarvezető: Vagyongyeleltő, üzemeleltető, tulajdonosi lehatárolás

Magyarvezető: Vagyongyeleltő, üzemeleltető, tulajdonosi lehatárolás

Helyszínrajz: U1

Helyszínrajz: U1

Dátum: 2023.06.01.

Dátum: 2023.06.01.

Méretarány: M = 1:500

Méretarány: M = 1:500

Felnevelés: G-00-U1-00-04-05-M70\_L\_HR / K\_00\_U1\_00\_04\_05\_V07

Felnevelés: G-00-U1-00-04-05-M70\_L\_HR / K\_00\_U1\_00\_04\_05\_V07

**Az érintett terülp a tervezett állapot szerinti kialakítást szemlélteti**

**Jelmagyarázat:**

Tervezett tulajdoni viszonyok és az érintett terülp elhatárolás

MAV Zrt.  
Bicske Város Önkormányzata  
Magyar Köztársaság  
Fehér Megyei Ig. Oszt.

Dátum: 2023.06.01.

Közeli aluljáró projekt határ  
Közeli aluljáró projekt határ


784/6  
04/9B

megj. a köztársasági határ  
megj. a köztársasági határ  
tervezett terülp határ  
tervezett terülp határ

IMCS  
bentlakási határ

HRSZ  
Létesítmény  
Tulajdonos

HRSZ	Tulajdonos
784/1	Magyar Állam
784/2	Magyar Állam
784/3	Bicske Város Önkormányzata
784/4	Bicske Város Önkormányzata
 

A közutak és azok vízvezető rendszere - jelkúcs szerint jelzett - út melletti párolgató és nyílt vízvezető árok, szikkasztó-ó, zárt csapadékvíz csatornázott és vízvívűdi, a járdák, kerékpáros felületek és kerékpár járóló, zöldterületek, a közvilágítás aktív és passzív elemei, a közterületek megfigyelését biztosító kamera rendszer üzemeltetője: Bicske Város Önkormányzata

A 0+225 km sz-ki a prarkológ feltároló út D-i oldalán található - a vasútpálya szivárgó vízének befogadását biztosító nyílt vízvezető árok vízvezetője és üzemeltetője MAV Zrt.





Csatlakozik a Csákvári út meglévő burkolatához

Csatlakozik a Csákvári út meglévő burkolatához

008+1

012/10

012/11

012/12

012/13

012/14

016B

016A

024/36

024/37

024/38

024/39

024/40

024/41

026/2

025

33+807

33+900

1+371,00 km sz. Tervezési szakasz vége. Összekötő út  
 Csatlakozik a Csákvári út tervezett burkolatához (33+978 km sz.)  
 Csatlakozik a G-00-U1-00-04-06-M10-HR sz. rajzhoz  
 024/36

34+000

34+051

Bicske

Bicske Város tulajdon és vagyonkezelés Helyi közút

016B Helyi közút

016A Országos közút

024/39

024/41

024/40

024/38

024/37

024/36

024/37

**Az érintett tervlap a tervezett állapot szerinti kialakítást szemlélteti**

**Jelmagyarázat:**

Tervezett tulajdoni vagyonkezelői és üzemeleti határok:

Aláírás:  Dátum: 2023.05.18.

MAY Zrt.

Bicske Város Önkormányzata

Magyar Köztársaság Fejér Megyei Ig.

meglévő telekhatár

meglévő helyrajzi szám

tervezett telekhatár

IMCS

beartózkodási határ

784/6

04/9B

HRSZ


Tulajdonos

Vagyonkezelő


Üzemeltető


016A	Magyar Állam	Magyar Köztársaság Fejér Megyei Igazgatóság
016B	Bicske Város Önkormányzata	Bicske Város Önkormányzata
024/07	Magyar Állam	Magyar Köztársaság Fejér Megyei Igazgatóság
024/29	Magyar Állam	Magyar Köztársaság Fejér Megyei Igazgatóság
024/41	Bicske Város Önkormányzata	Bicske Város Önkormányzata

Beruházás megnevezése: "Vállalkozási szerződés keretében Bicske vasútiállomás intermodális átszállókapcsolatoknak fejlesztése és P+R parkolók kialakítása, a pályaudvar és a közösségi közlekedés fejlesztése, kapcsolódó létesítmények kivitelezése és tervezése"

Meghízó:  **Érték és Közlekedési Minisztérium**  
1054 Budapest, Alkotmány utca 5.  
email: info@ekm.gov.hu

FST kód: 1000.07.82

Mémorandum:  **ECO-TEC - FER-MAN Konzorcium**  
1013 Budapest, Krisztina krt. 39. 5. emelet  
(Krisztina Plaza, 3. épület)





 **ECO-TEC Műszaki - Gazdasági Tanácsadó Kft.**

**ELFOGADTA**  
MAY Zrt.  
Pályavasúti Területi Igazgatóság Budapesti a rendeltetésű Pályavasúti Területi Igazgatóság Budapesti Területi Pályatelephelyi Osztály  
1087 Budapest, Kerepesi út 3.

**V-Híd Zrt.**  
1146 Budapest, Hermina út 17.  
e-mail: tikarsag@vhid.hu honlap: www.vhid.hu

**KONTÚR CSOPORT**  
1146 Budapest, Hermina út 17.  
E-mail: rodaj@konturcsoport.hu

**SPECIALTERV**  
1134 Budapest, Kassák Lajos utca 81.  
www.specialterv.hu  
specialterv@specialterv.hu

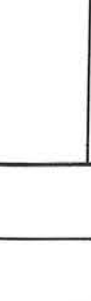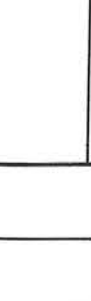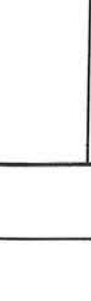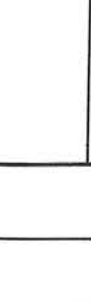Ügyvezető igazgató:  David Gábor  
Felsőfokú műv. képzés:  Képzés:  Képzés:   
Kamara szám: KE-K-01-18/02  
Szakasz: KE-K-01-2366

Terv tárgya: Bicske intermodális csomópont közlekedési létesítményei

Terrézs: 00 - Bicske állomás

Szállási ítem: M70 / V07


Szakági jel: U1

Megnevezés: Helyszínrajza


Dátum: 2023.05.18. Méretarány: M = 1:500 Rajzszám: G-00-U1-00-04-06-M70\_HR

Faj élevezető: G-00-U1-00-04-06-M70\_HR / K\_00\_U1\_00.04.06\_V07


### TERVEZETT KERESZMETSZET 1-2. TÁMASZKÖZ M 1:50

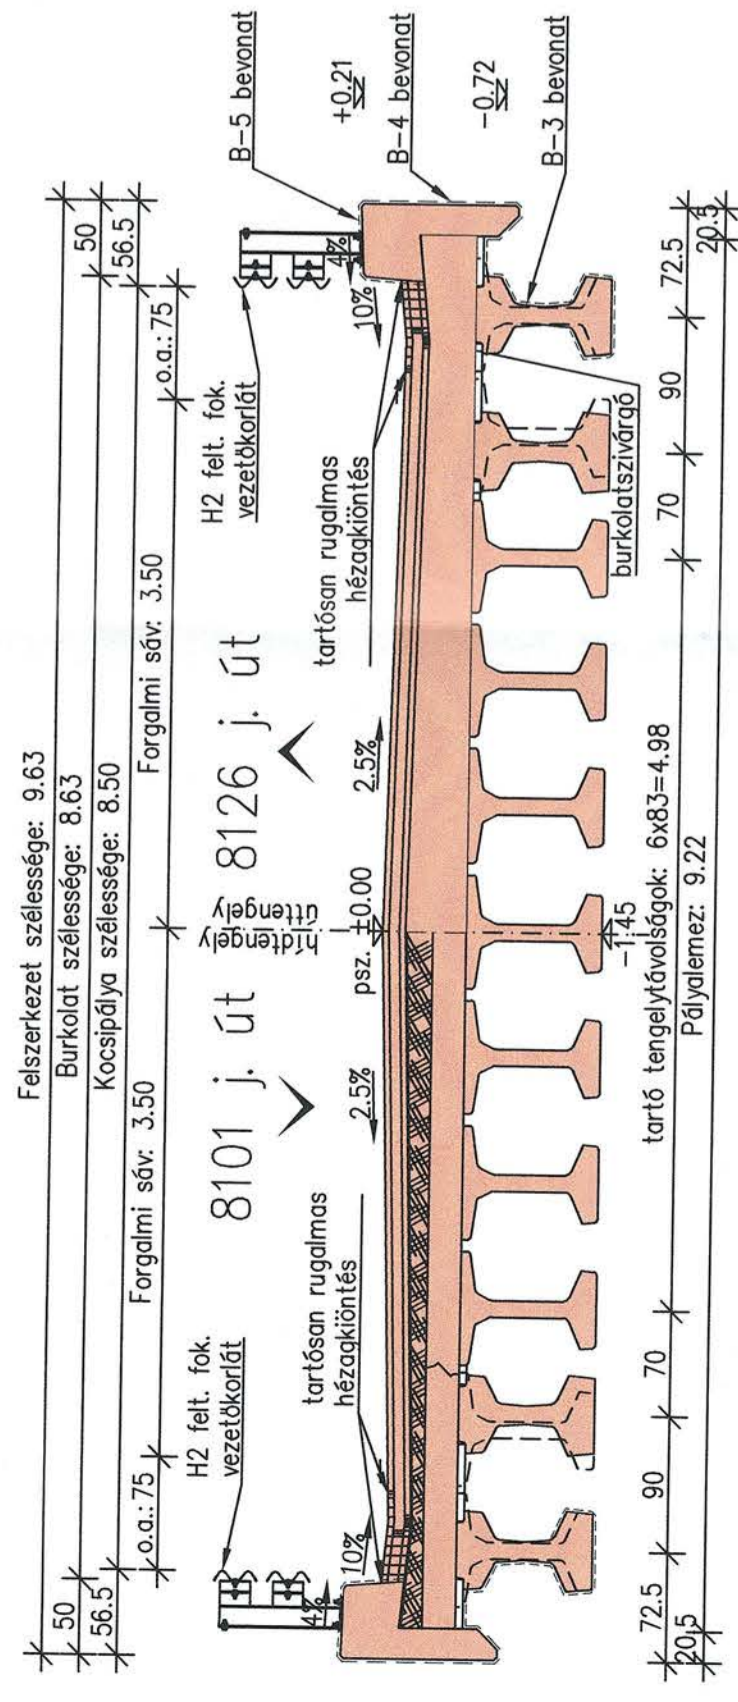


### TERVEZETT KERESZMETSZET 2-3. TÁMASZKÖZ M 1:50

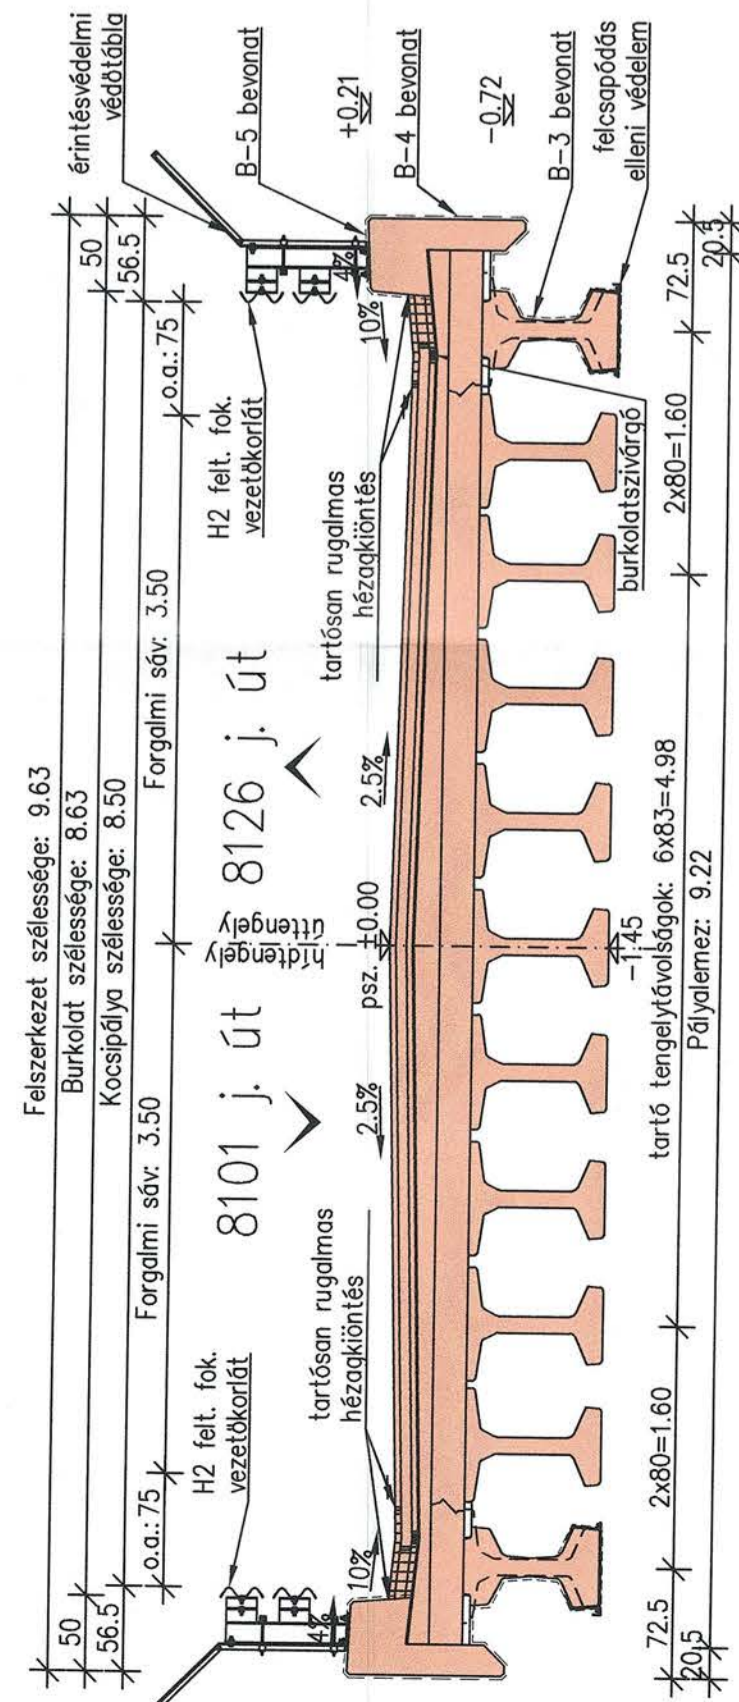

### TERVEZETT KERESZMETSZET 3-4. TÁMASZKÖZ M 1:50

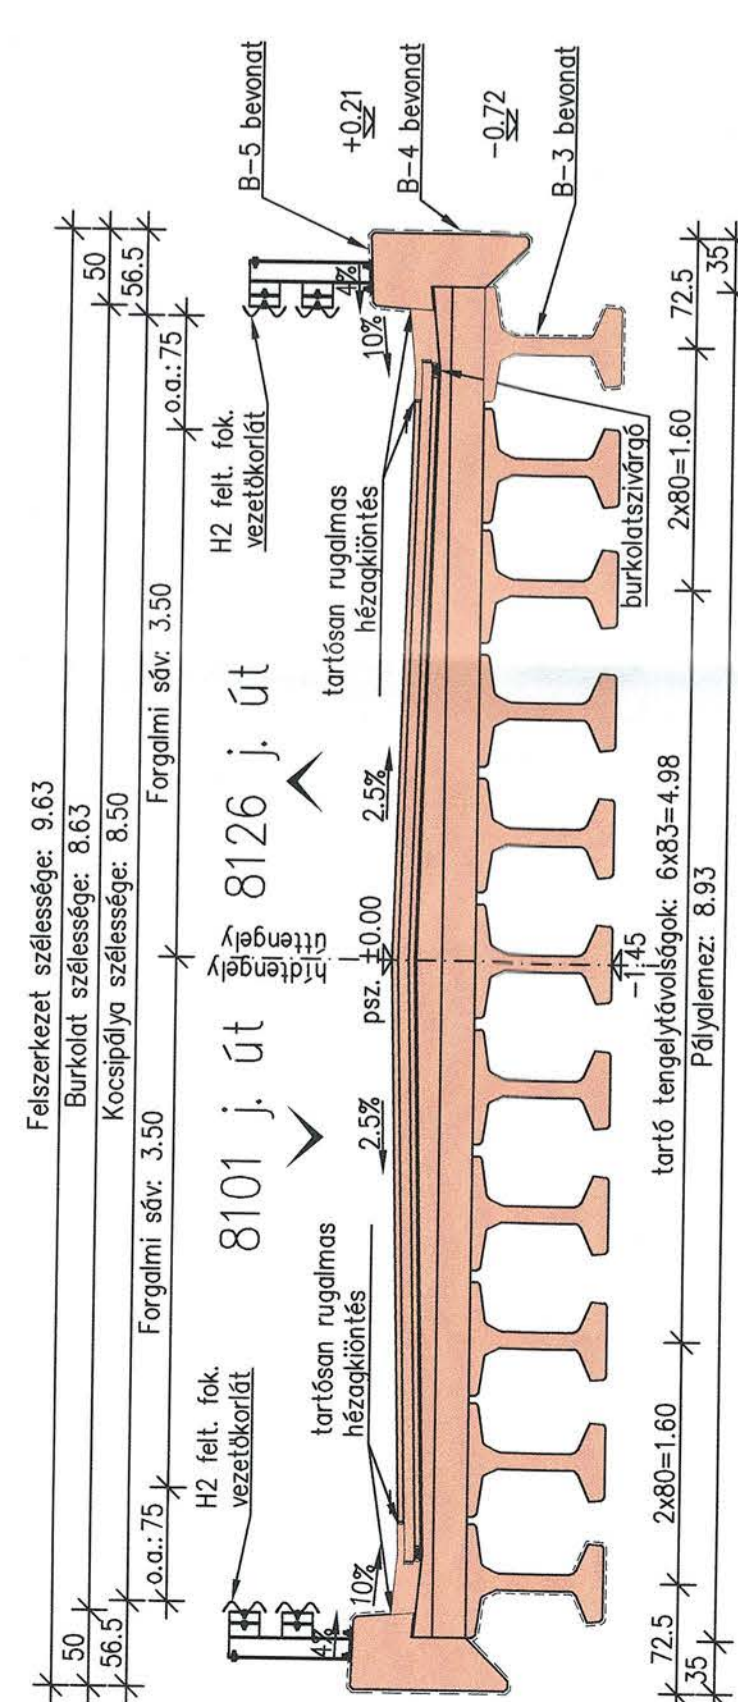


### '1' HÍDFŐ NÉZET M 1:100




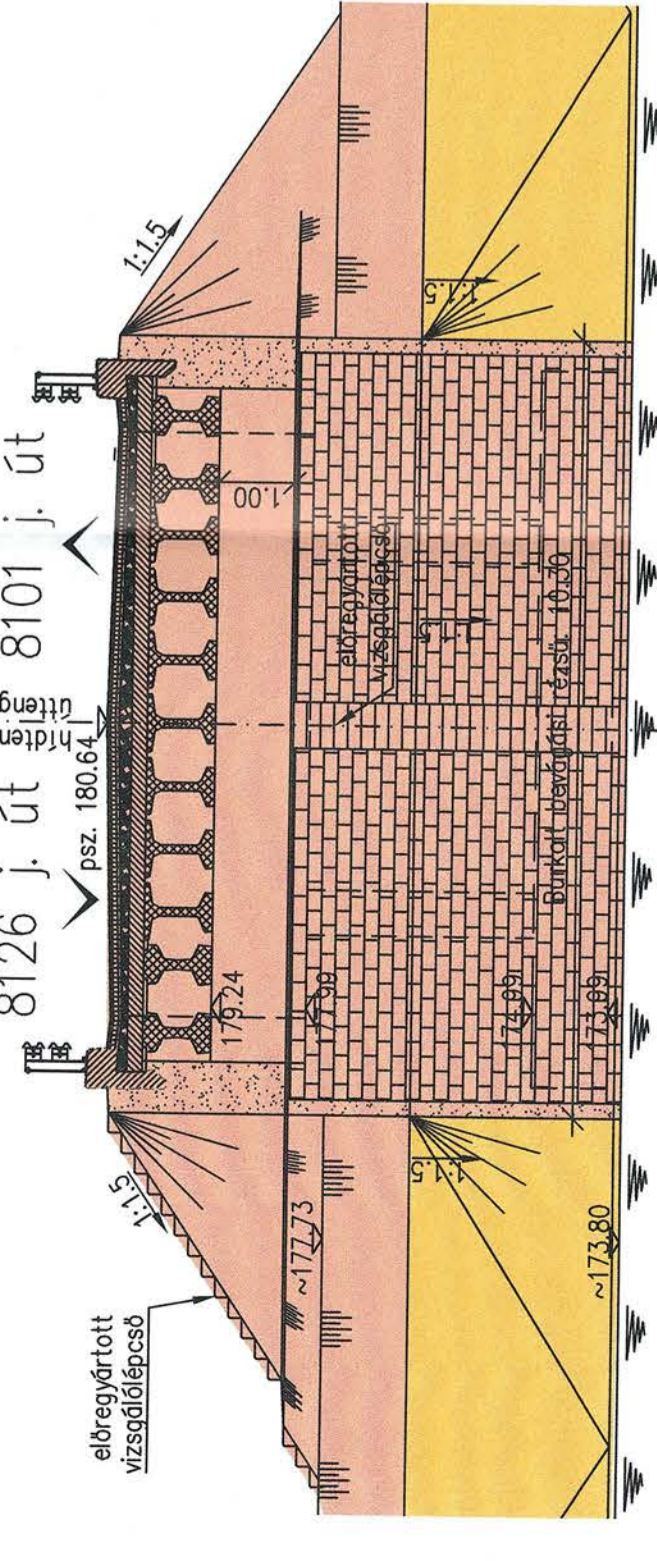


### Az érintett tervlap a tervezett állapot szerinti kialakítást szemlélteti

### Jelmagyarázat:

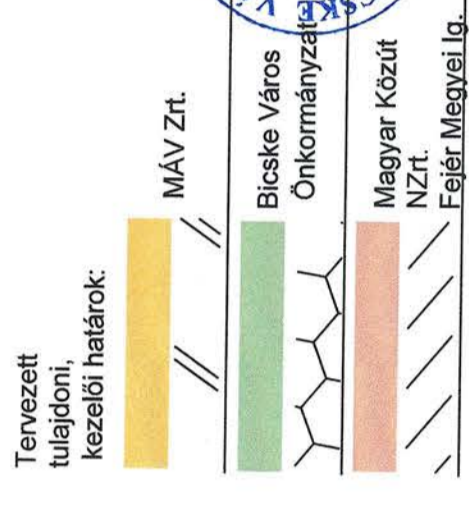

### OLDALNÉZET – HOSSZMETSZET M 1:200

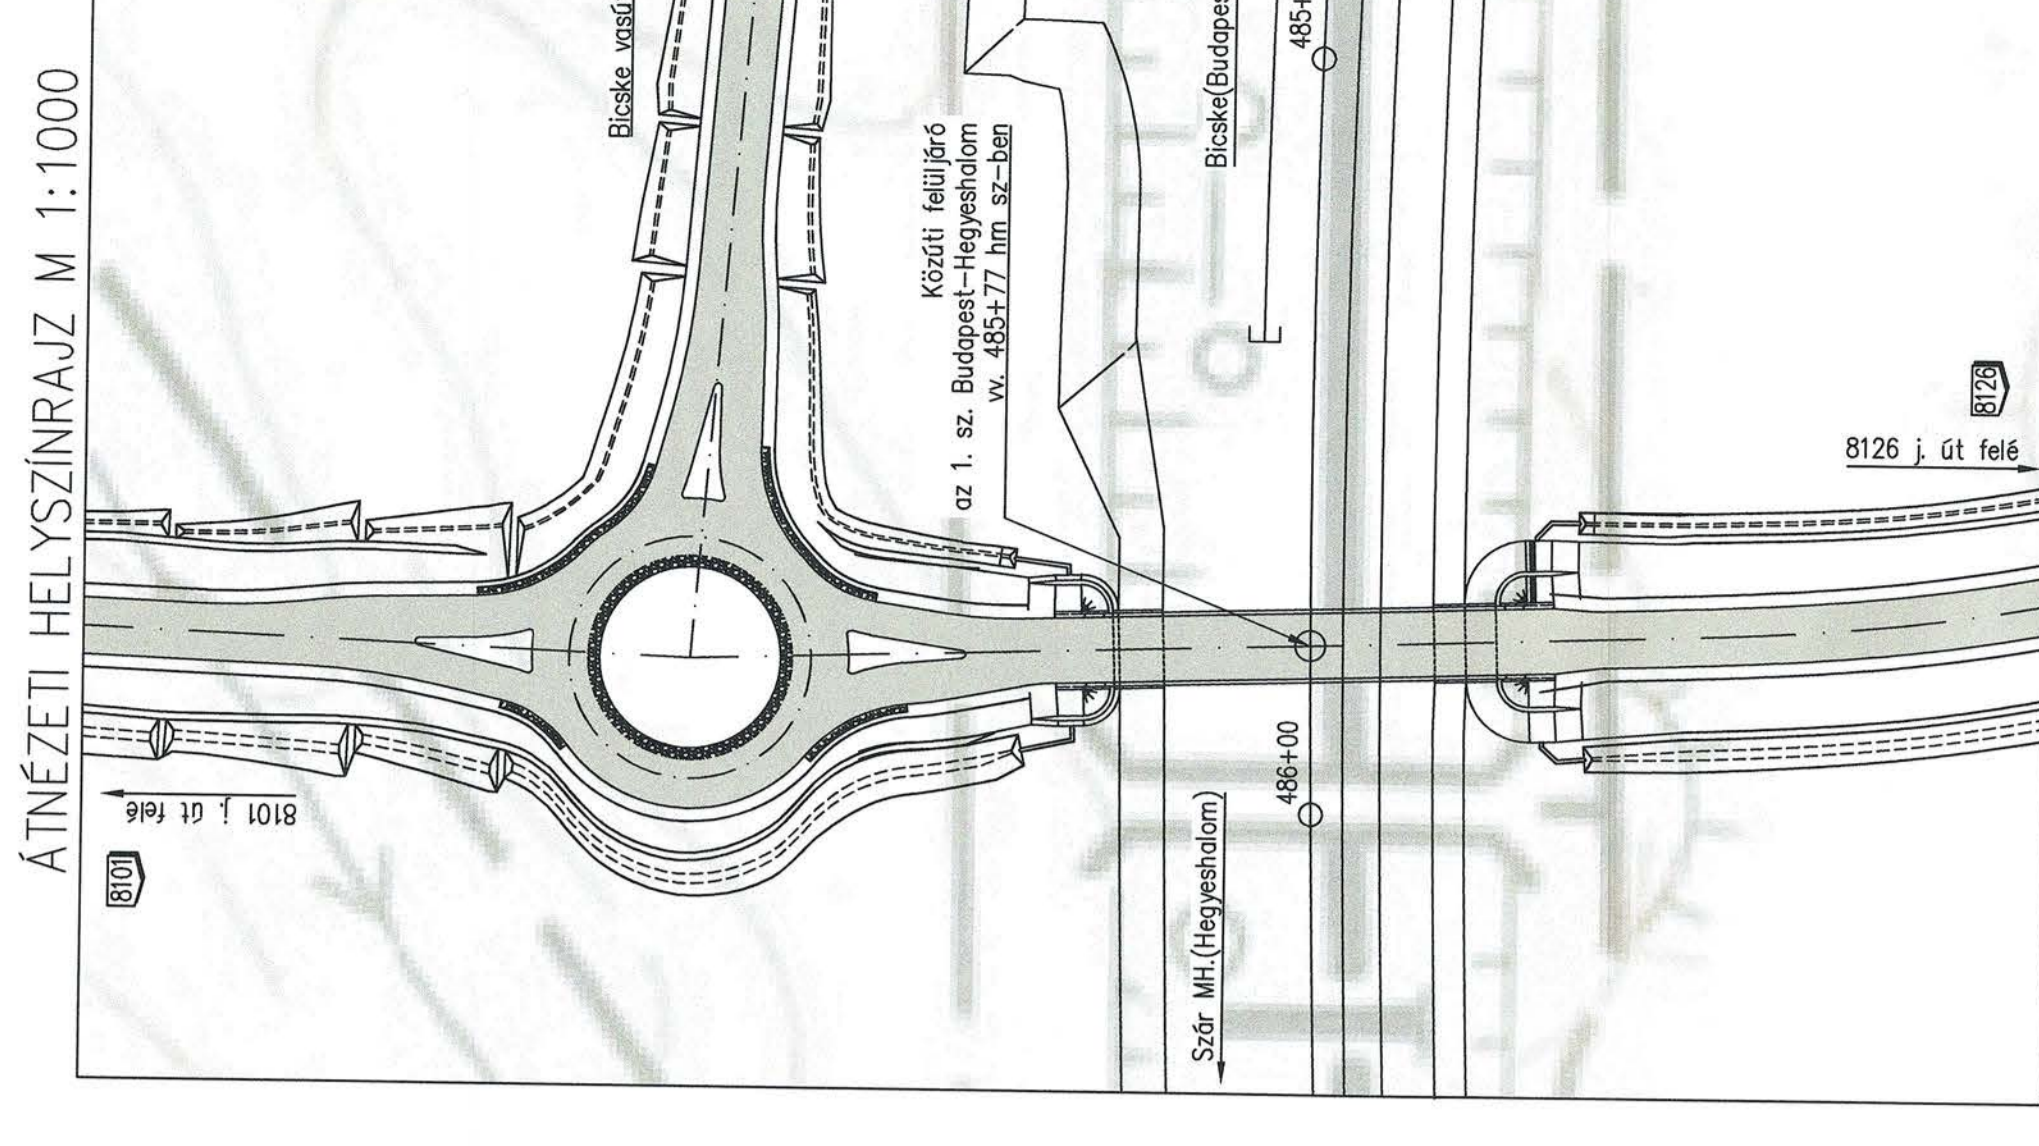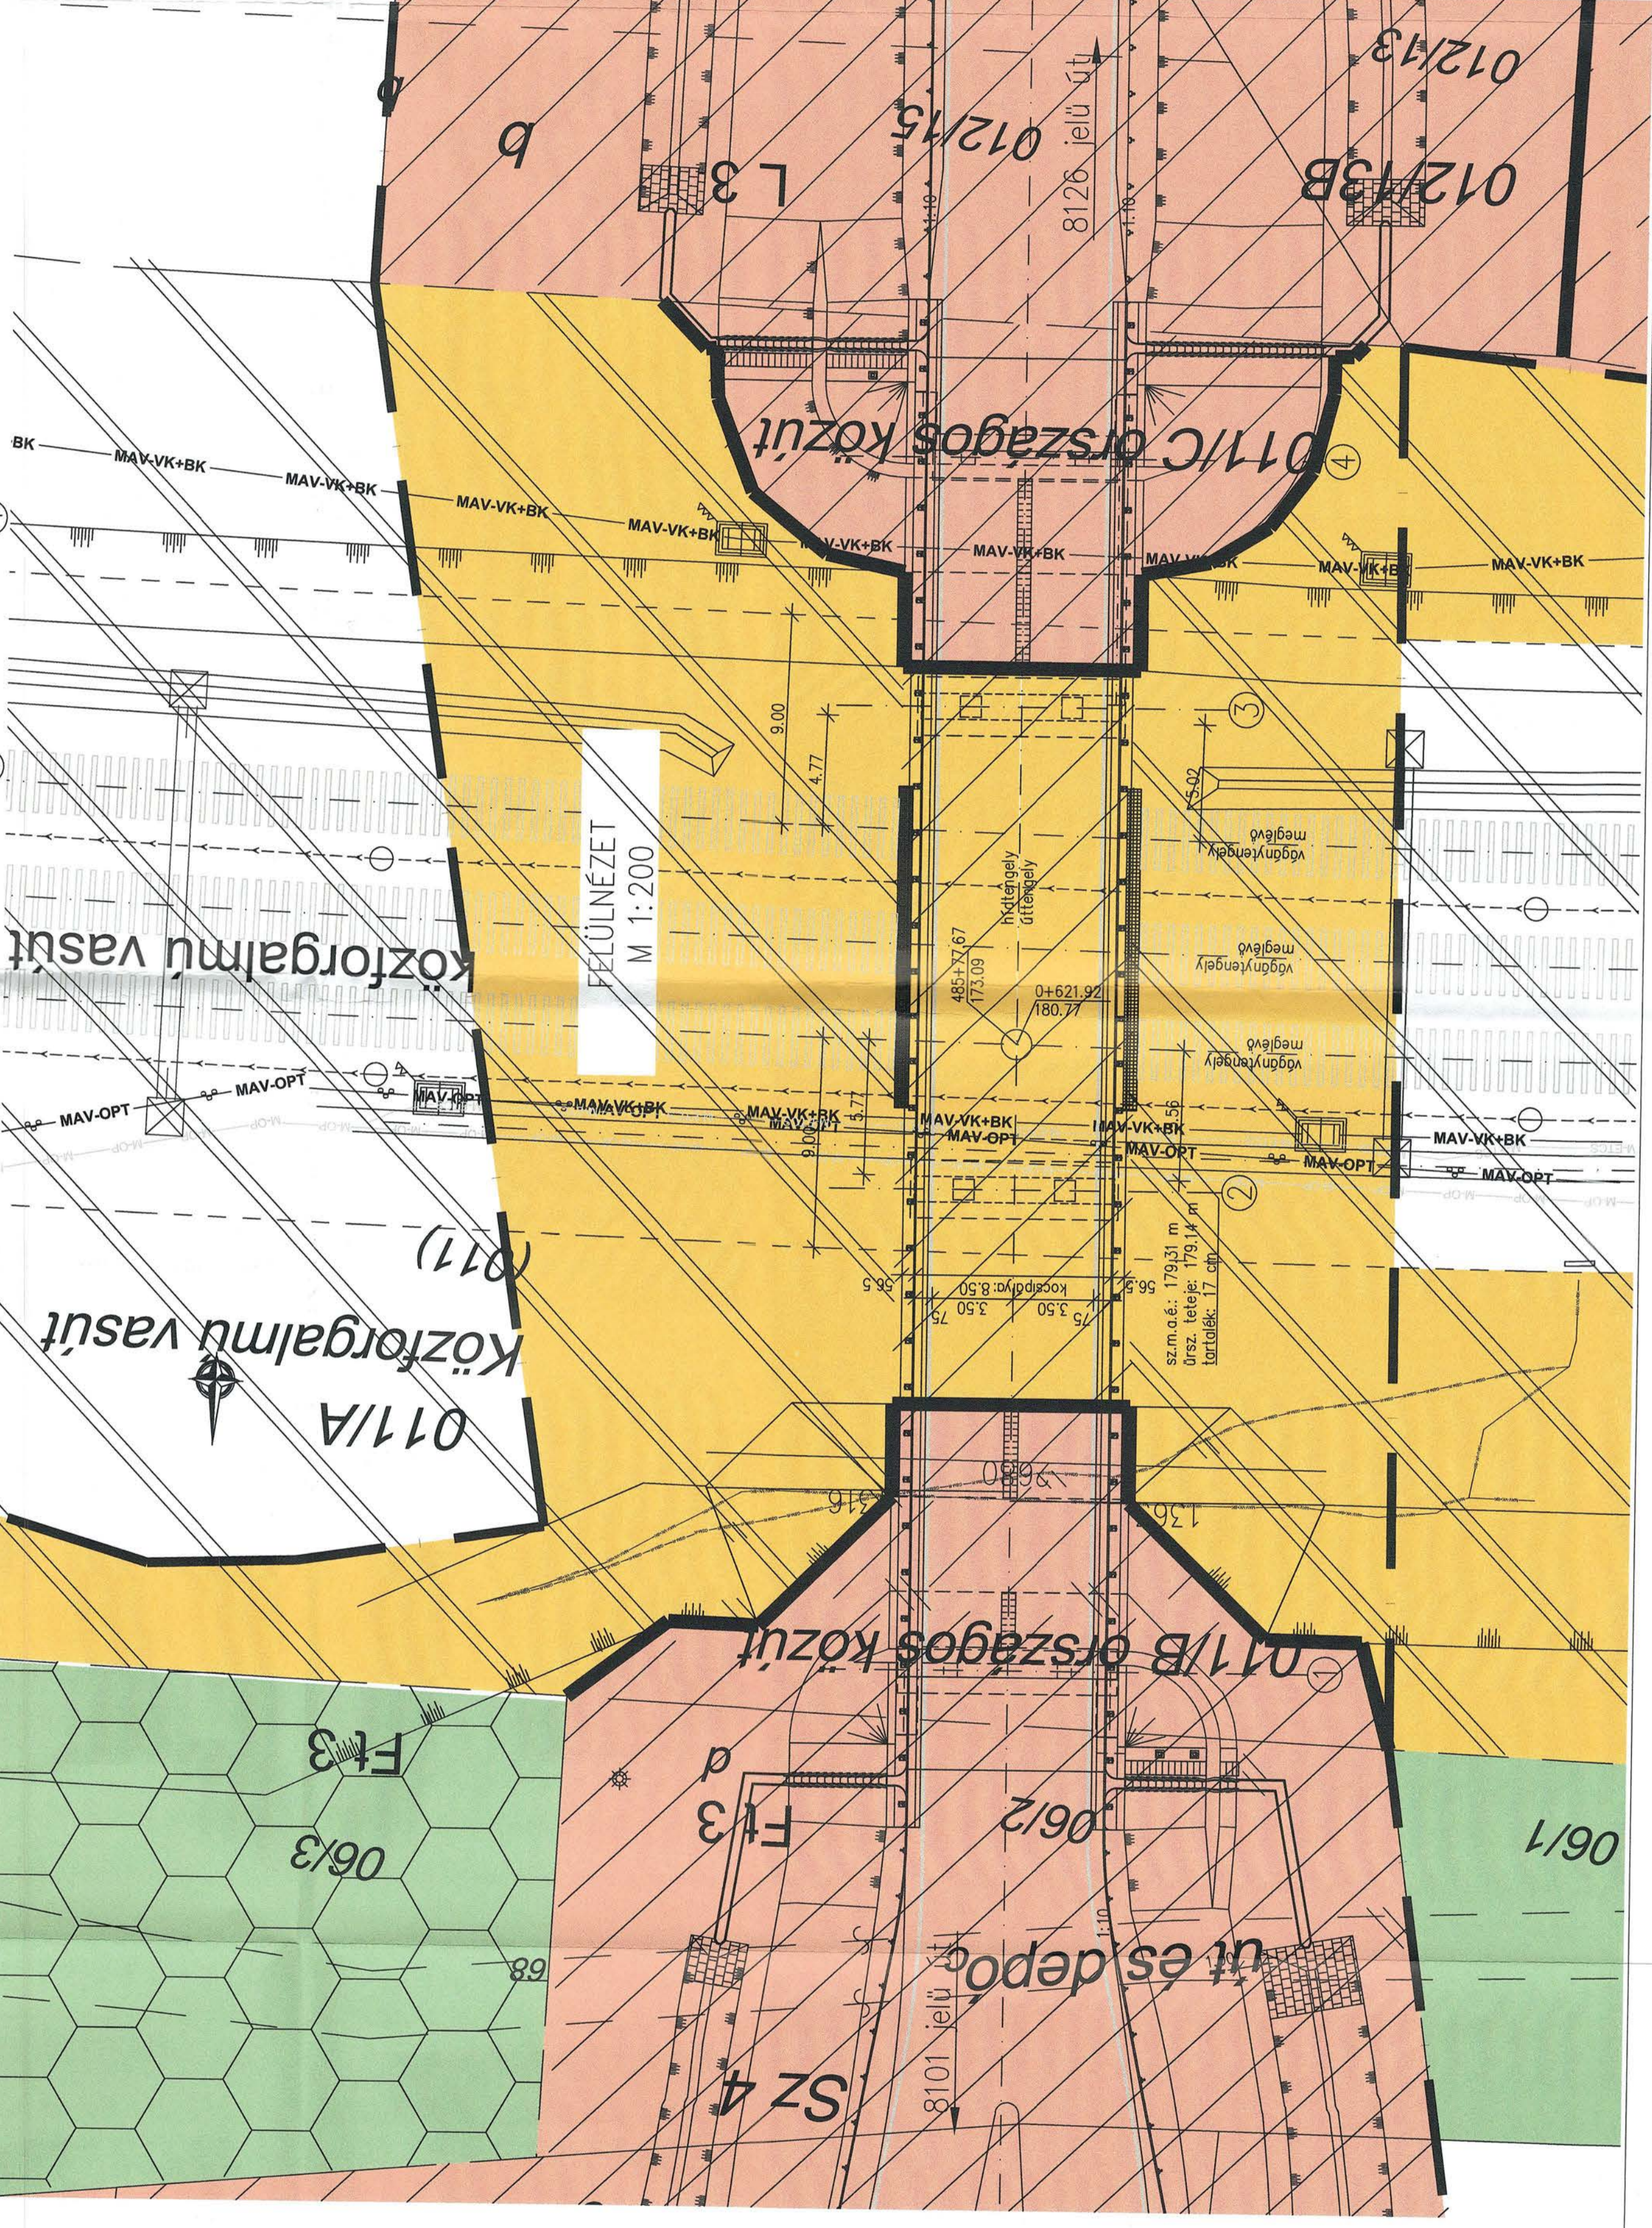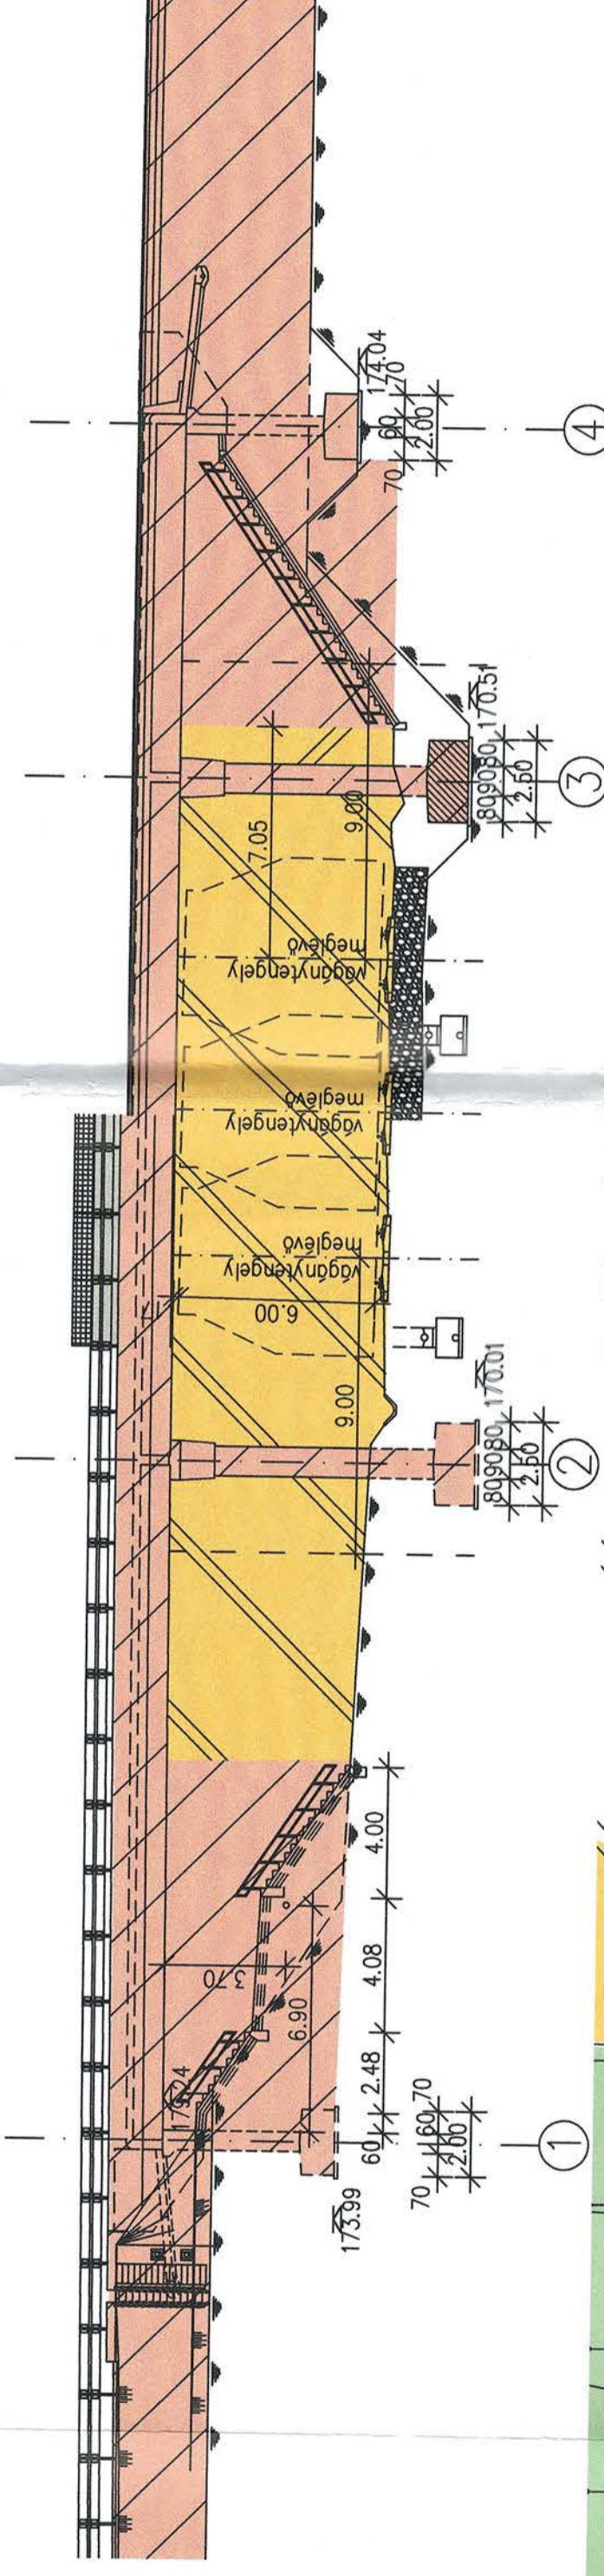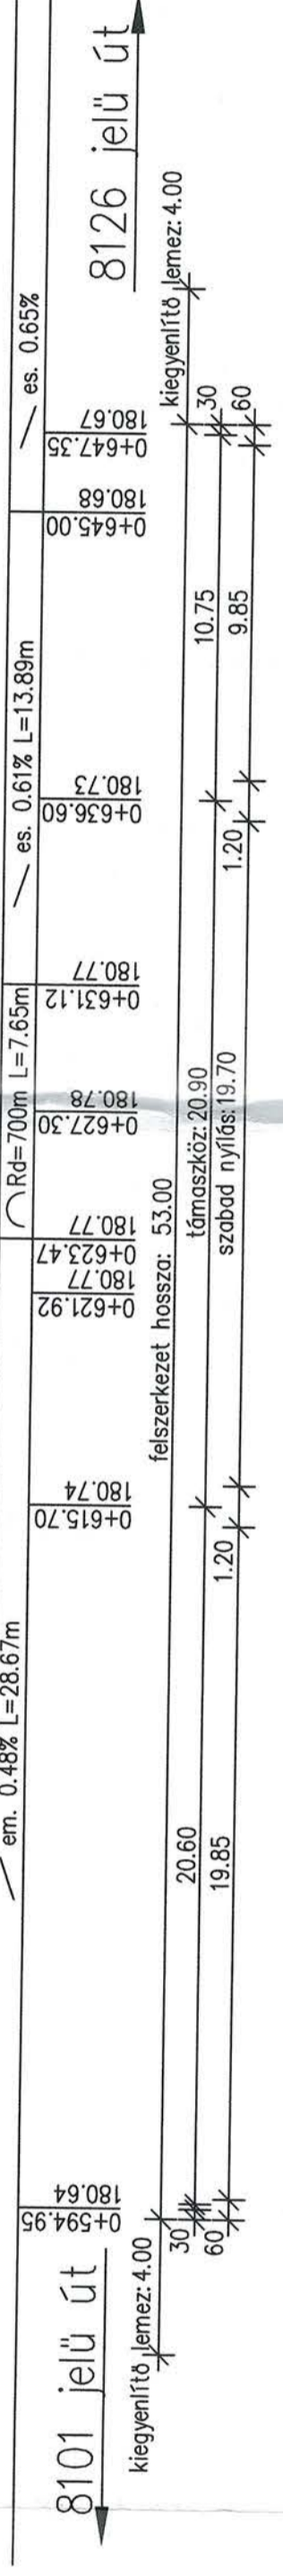

Építési és Közlekedési Minisztérium  
1054 Budapest, Akadémia u. 5.  
email: info@em.gov.hu

ECO-TEC - FERMAN Konzorcium  
1015 Budapest, Károlyi u. 11.  
www.eco-tec.com

ELFOCADTA  
MAV Zrt.  
Pályaválasztó Feladatmegoldó és Pályafelügyelő Társaság  
1148 Budapest, Károlyi u. 11.  
www.palyavlasztas.hu

V-Hid Zrt.  
1148 Budapest, Károlyi u. 11.  
www.vhid.hu

DINTŐR CSOPORT  
1148 Budapest, Károlyi u. 11.  
www.dintor.hu

SPECIALTÉRY  
1148 Budapest, Károlyi u. 11.  
www.specialtery.hu

1000.07.82

Művelet: 2023.05.18. M=1:500

Projekt: G-00-UI-00-04-07-M70\_HR

Alkalmazott: K\_00\_U1\_00.04.07\_V07